





FWP Stand Änd. 0.25

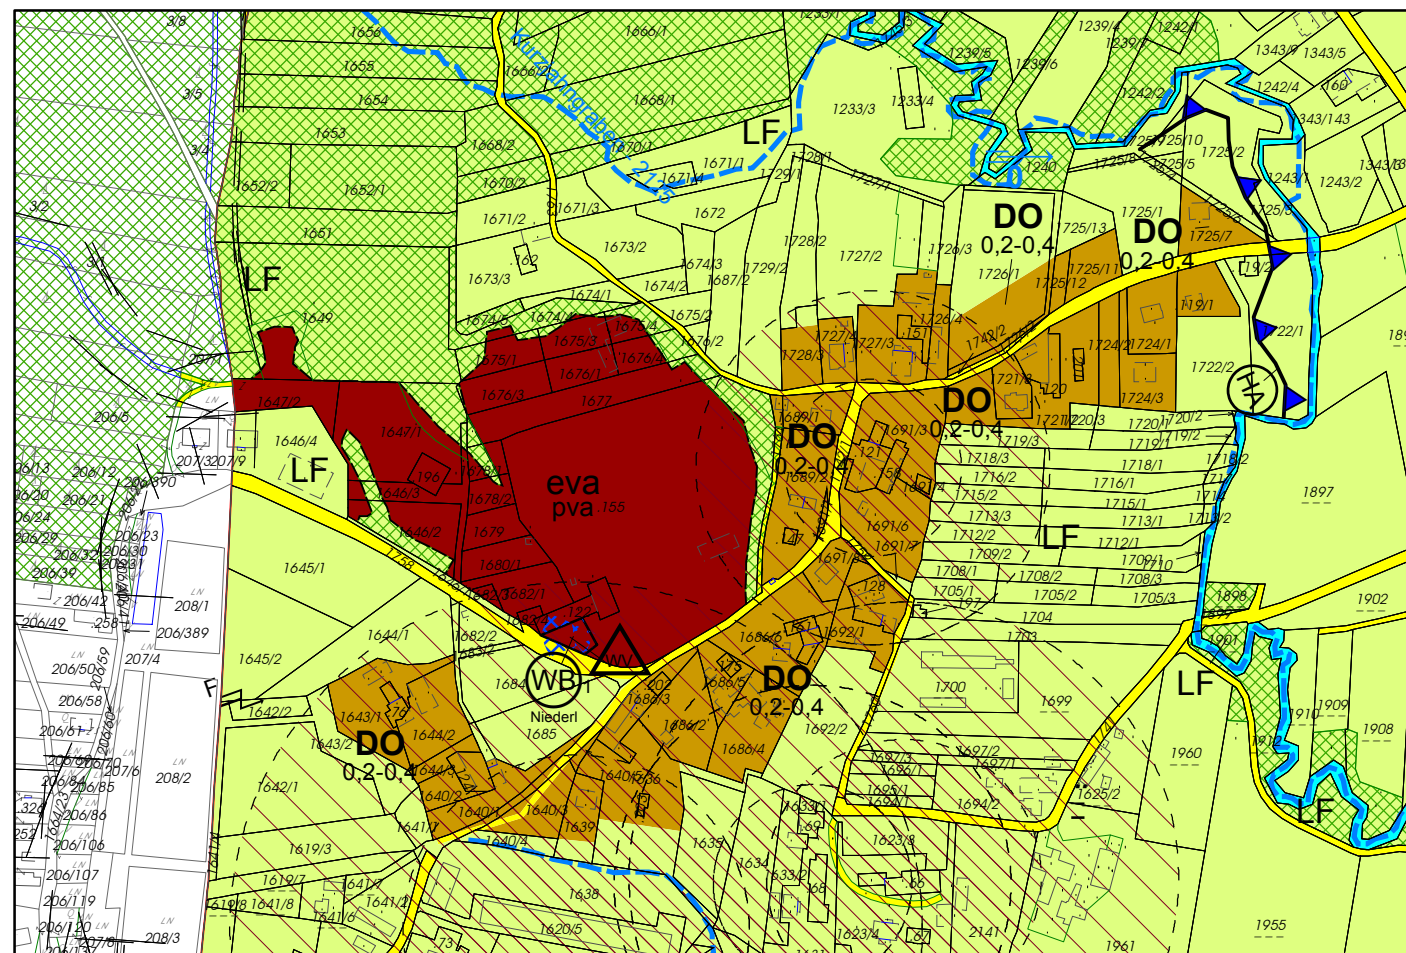


- A. BAULAND**
- DO** Dorfgebiete
- Verkehrsflächen für fließenden Verkehr
- C. FREILAND**
- LF** Land- und forstwirtschaftliche Nutzung
- eva** Sondernutzung im Freiland für Energieerzeugungs- und Versorgungsanlage pva - Photovoltaikanlage
- Versorgungsanlage von überörtlicher Bedeutung
- Hochspannungsfreileitung
- Fließende und stehende Gewässer
- Gerinne
- Waldflächen
- Wasserwirtschaftliche Beschränkung
- Hochwasserabflußgebiet
- Geruchsschwellenabstand
- Belästigungsbereich
- Abgrenzung bisherige zu neuer PV-Ausweisung

FWP-SOLL 2. ergänzende Auflage FWP 1.00

1:5.000

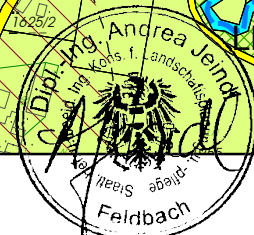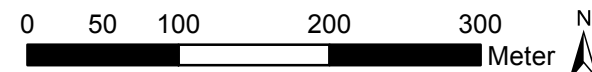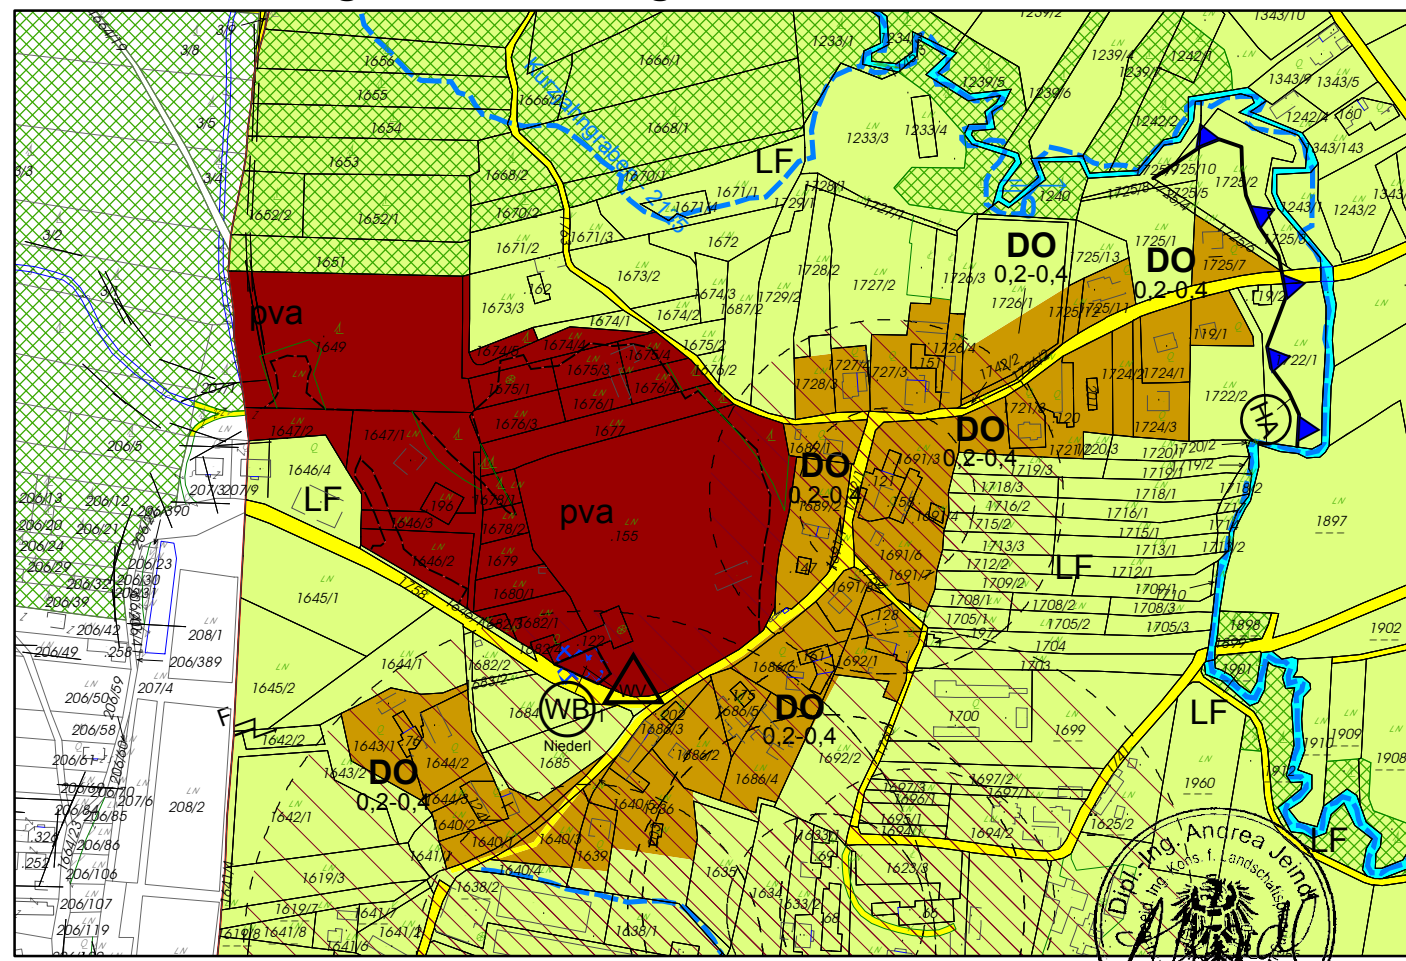

PLANVERFASSER

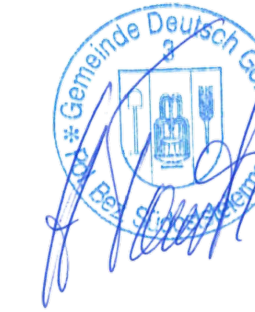

AUFLAGEBESCHLUSS (§38, Stmk. ROG 2010 i.d.g.F.)

01.09.2023

AUFLAGEFRIST (§38, Stmk. ROG 2010 i.d.g.F.)

20.09.2023-15.11.2023

DATUM UND GESCHÄFTSZEICHEN DES GEMEINDERATSBESCHLUSSES (§38, Stmk. ROG 2010 i.d.g.F.)

GENEHMIGUNG DER FWP-ÄNDERUNG DURCH DIE STEIERMÄRKISCHE LANDESREGIERUNG

DATUM DES INKRAFTTRETENS DER ÄNDERUNG DES FLÄCHENWIDMUNGSPLANES


ÖRTLICHE RAUMPLANUNG DEUTSCH GORITZ FLÄCHENWIDMUNGSPLAN

2. ergänzende Auflage zum laufenden Verfahren FWP 1.00

**PV Pein-Erweiterung 2023 - Helfbrunn
KG Ratschendorf**

ROG 2010 i.d.F. LGBL. Nr. 15/2022

DATUM	GEZEICHNET	MAßSTAB	PLANNUMMER
01.09.2023 Aufgabebeschluss	DI Andrea Jeindl	siehe Planausschnitte	DG - FWP-1.00 2. ergänz. Auflage

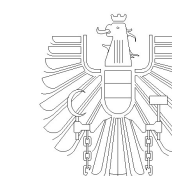

Staatlich befugte und beeidete Ziviltechnikerin
DI Andrea Jeindl

8330 Feldbach, Franz-Josef-Str. 12a
Tel. 03152/4372, Fax. 67033
E-Mail: jeindl@math-jeindl.at